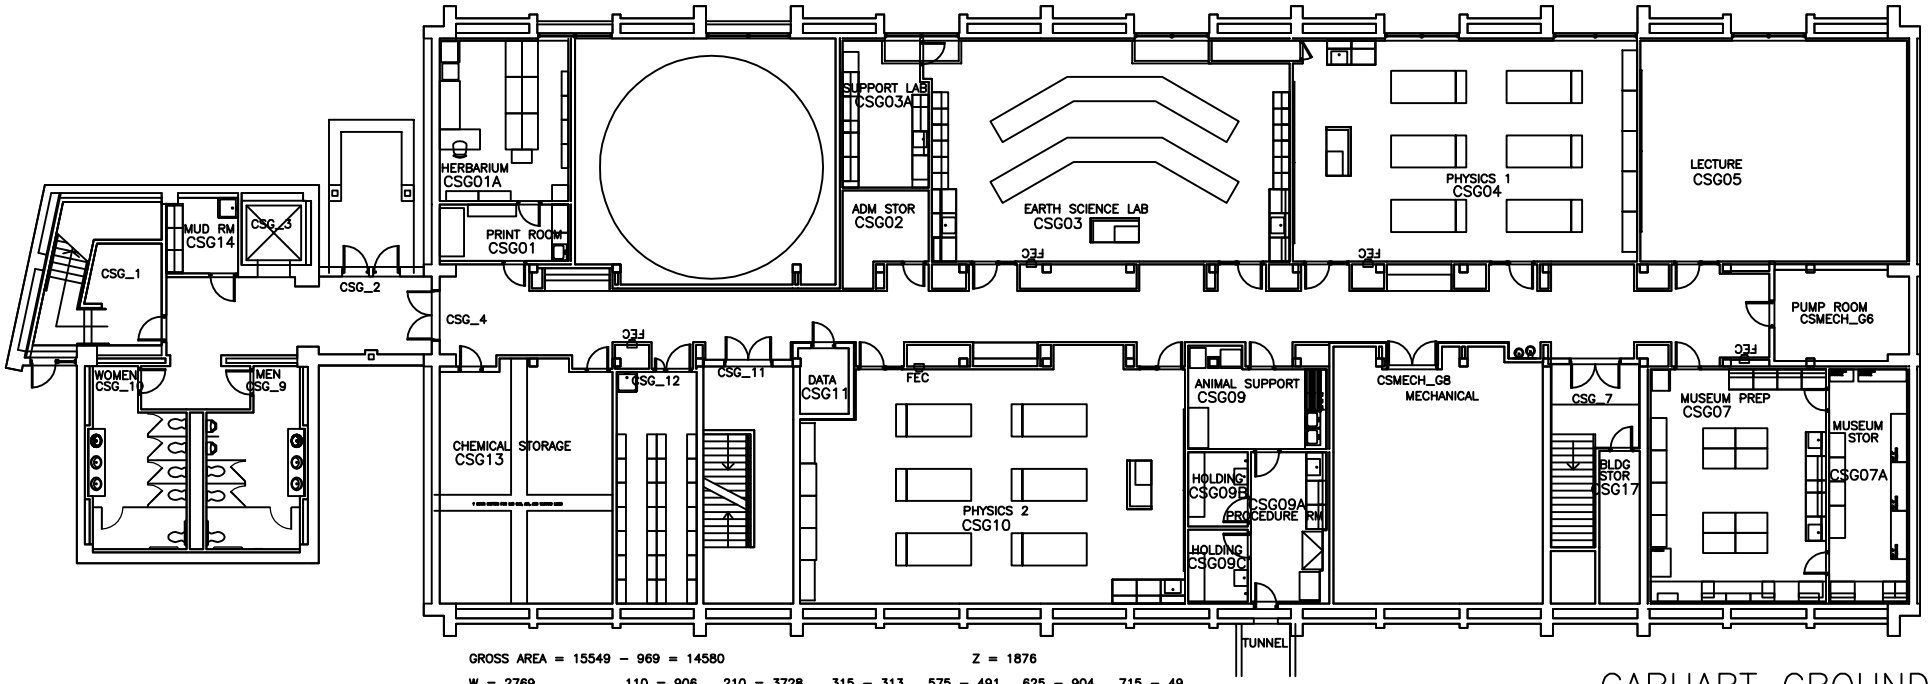

GROSS AREA = 15549 − 969 = 14580

W = 2769
X = 753
Y = 1574

110 = 906
210 = 3728
215 = 1217
315 − 313
575 − 491
625 − 904
715 − 49
Z = 1876

CARHART GROUND